



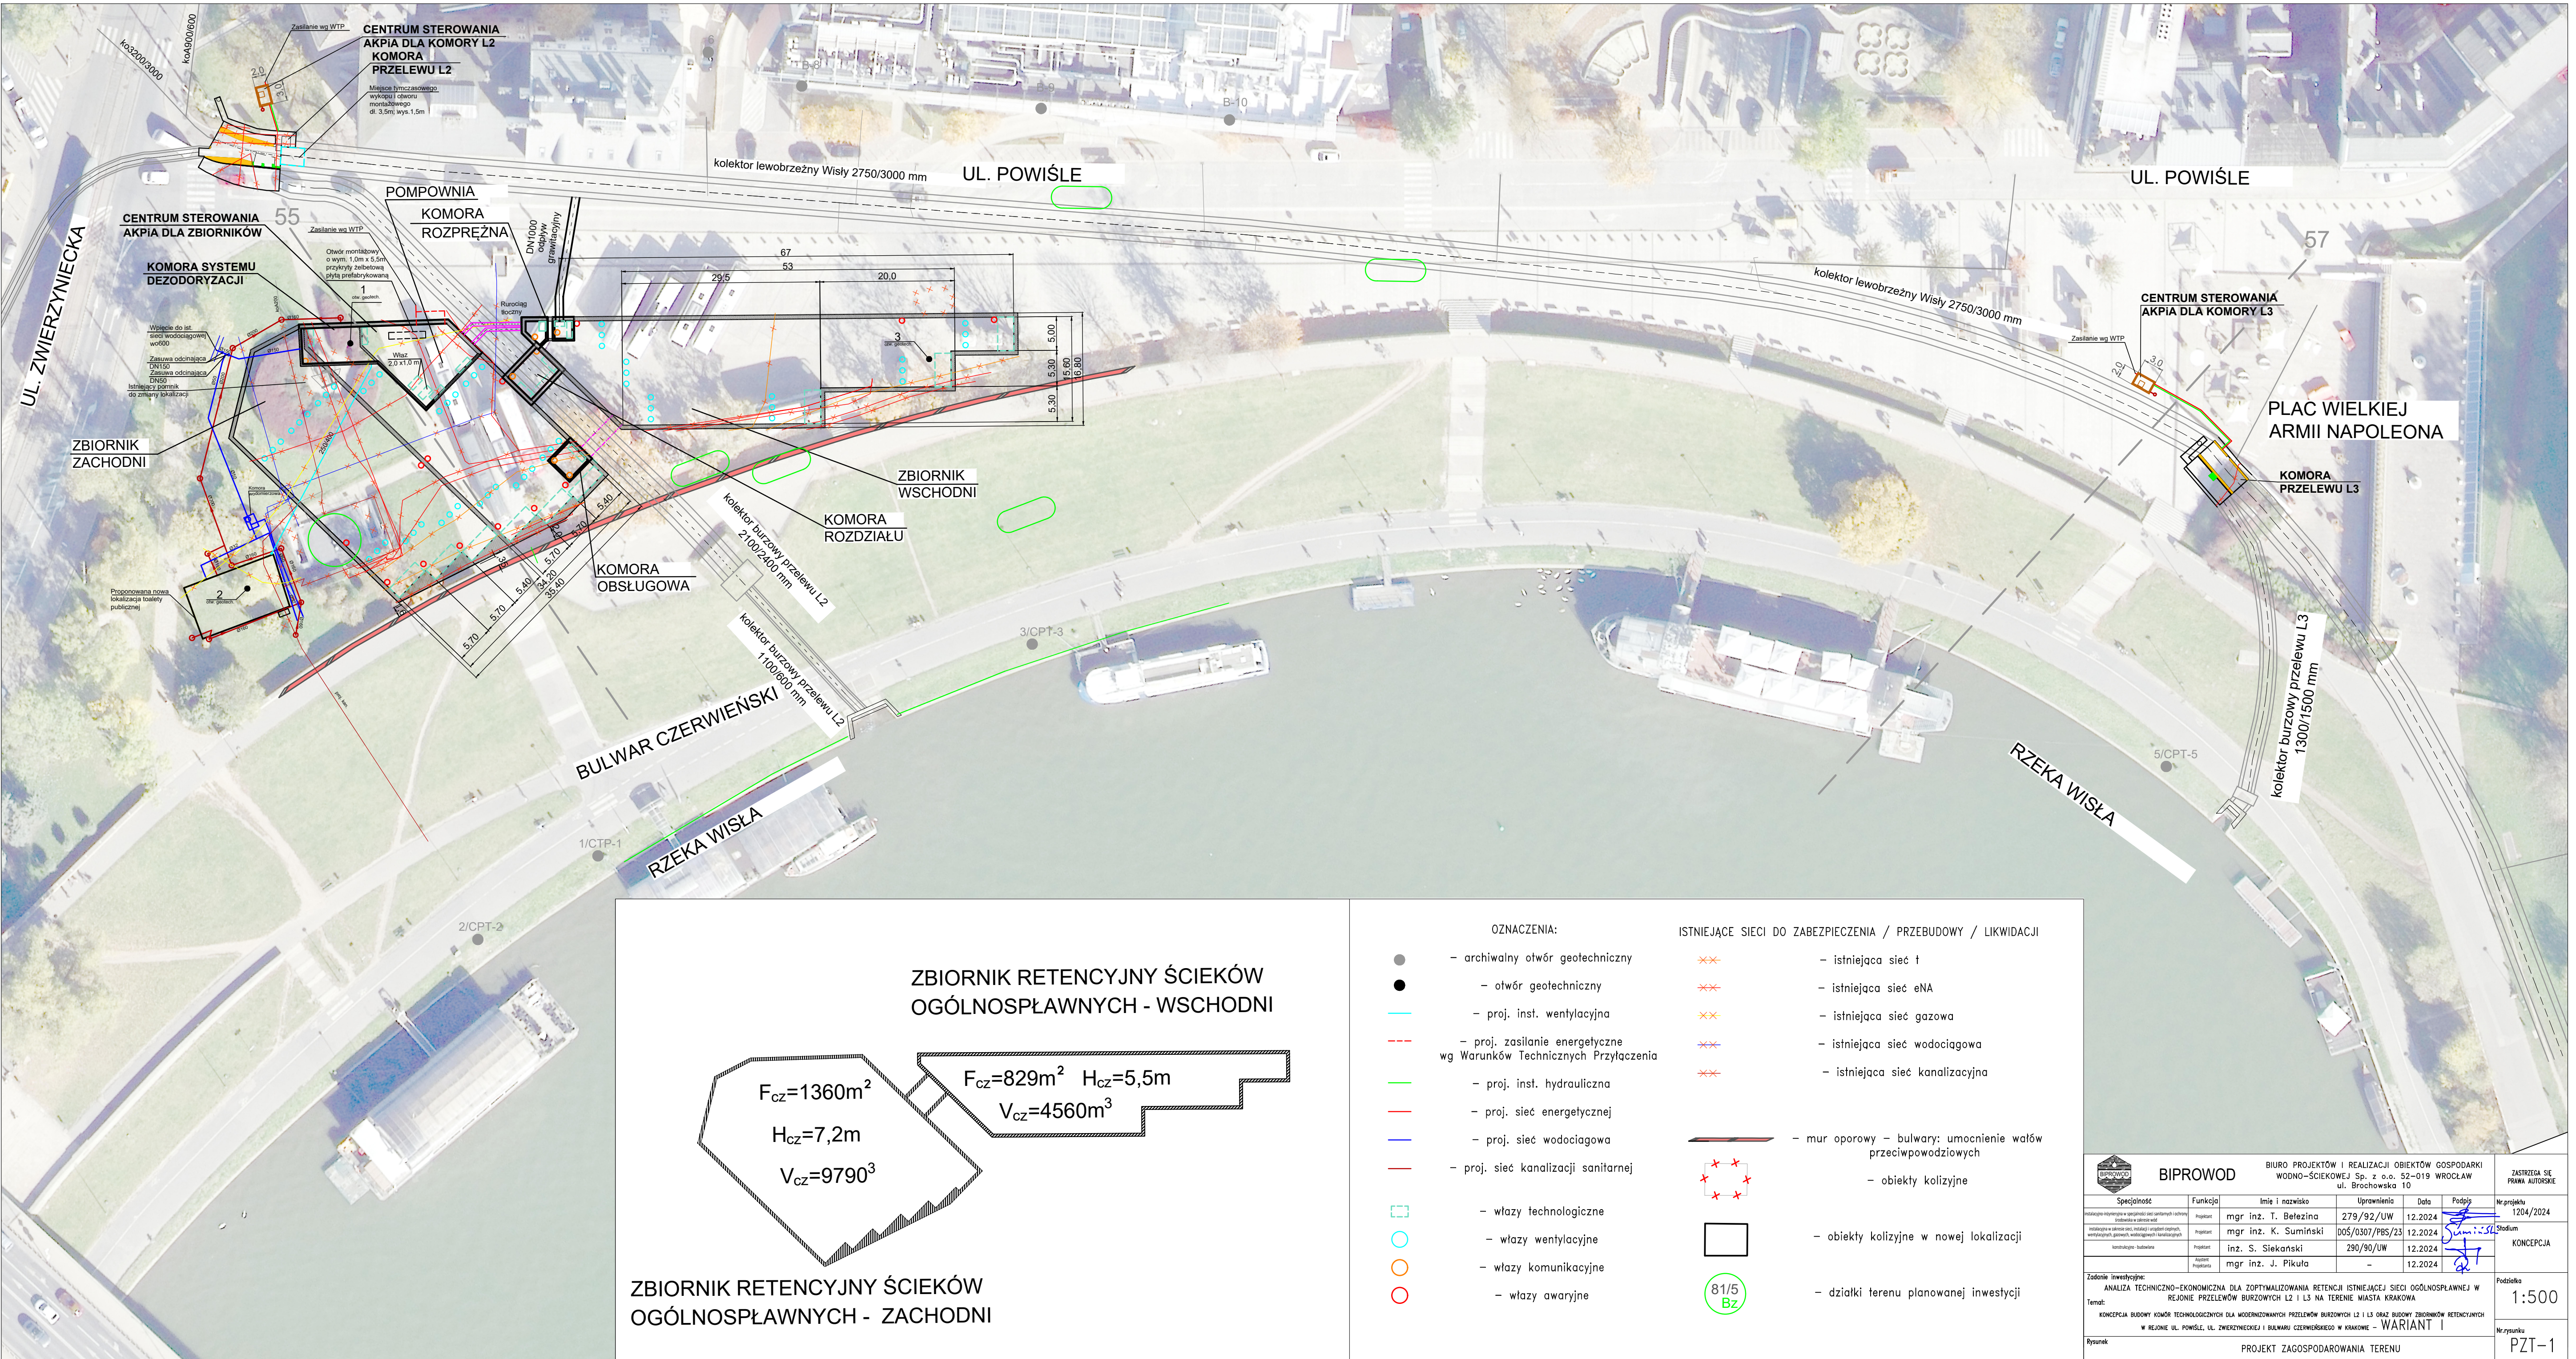


ZBIORNIK RETENCYJNY ŚCIEKÓW OGÓLNOSPŁAWNYCH - WSCHODNI

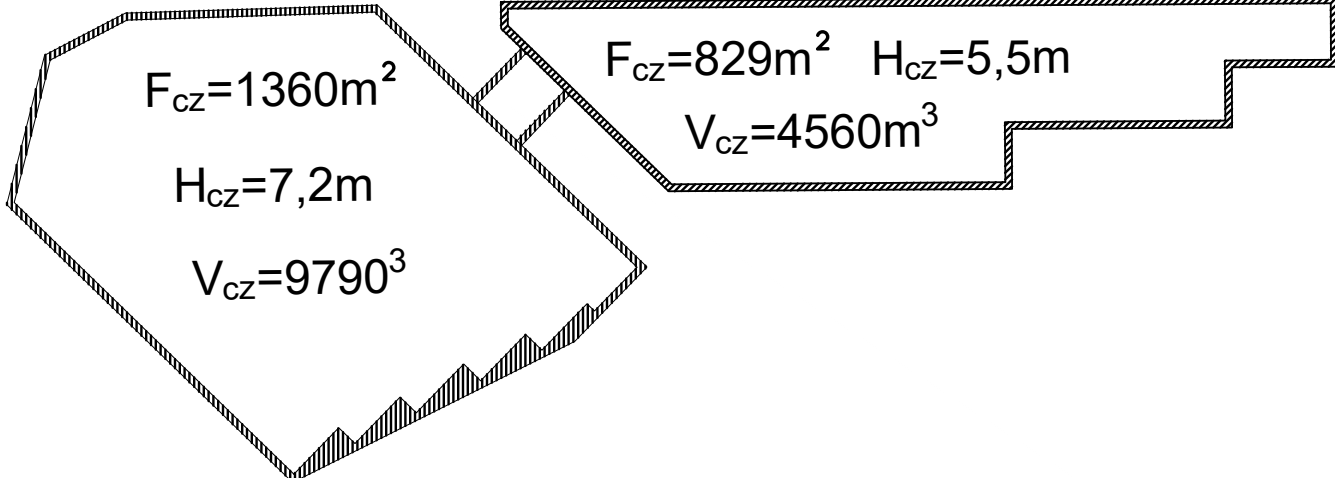

ZBIORNIK RETENCYJNY ŚCIEKÓW OGÓLNOSPŁAWNYCH - ZACHODNI

- OZNACZENIA:
- - archiwalny otwór geotechniczny
 - - otwór geotechniczny
 - - proj. inst. wentylacyjna
 - - proj. zasilanie energetyczne wg Warunków Technicznych Przyłączenia
 - - proj. inst. hydrauliczna
 - - proj. sieć energetycznej
 - - proj. sieć wodociągowa
 - - proj. sieć kanalizacji sanitarnej
 - - włązy technologiczne
 - - włązy wentylacyjne
 - - włązy komunikacyjne
 - - włązy awaryjne
- ISTNIEJĄCE SIECI DO ZABEZPIECZENIA / PRZEBUDOWY / LIKWIDACJI
- ×× - istniejąca sieć t
 - ×× - istniejąca sieć eNA
 - ×× - istniejąca sieć gazowa
 - ×× - istniejąca sieć wodociągowa
 - ×× - istniejąca sieć kanalizacyjna
 - - mur oporowy - bulwary: umocnienie wałów przeciwpowodziowych
 - - obiekty kolizyjne
 - - obiekty kolizyjne w nowej lokalizacji
 - 81/5 Bz - działki terenu planowanej inwestycji

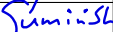 BIURO PROJEKTÓW I REALIZACJI OBIEKTÓW GOSPODARKI WODNO-ŚCIEKOWEJ Sp. z o.o. 52-019 WROCŁAW ul. Brochowska 10						ZASTRZEŻA SIĘ PRAWA AUTORSKIE	
Specjalność	Funkcja	Imię i nazwisko	Uprawnienia	Data	Podpis	Nr projektu 1204/2024	
realizacja inwestycji w zakresie: planowania, projektowania, budowy i eksploatacji obiektów wodno-ściekowych	Projektant	mgr inż. T. Bielezina	279/92/UW	12.2024		Stadium KONCEPCJA	
realizacja w zakresie: sieci wodociągowej i kanalizacyjnej, w tym: projektowania, budowy i eksploatacji obiektów wodno-ściekowych	Projektant	mgr inż. K. Sumiński	005/0307/PBS/23	12.2024			
konstrukcja budowlana	Projektant	inż. S. Siekański	290/90/UW	12.2024			
	Asystent Projektanta	mgr inż. J. Pikula	—	12.2024			
Zadanie inwestycyjne: ANALIZA TECHNICZNO-EKONOMICZNA DLA ZOPTYMALIZOWANIA RETENCJI ISTNIEJĄCEJ SIECI OGÓLNOSPŁAWNEJ W REJONIE PRZELĘWÓW BURZOWYCH L2 I L3 NA TERENIE MIASTA KRAKÓWA						Podpis 1:500	
Temat: KONCEPCJA BUDOWY KOMBINOWANYCH PRZELĘWÓW BURZOWYCH L2 I L3 ORAZ BUDOWY ZBIORNIKÓW RETENCYJNYCH W REJONIE UL. POWIŚLE, UL. ZWIERZYŃNIECKA I BULWARU CZERWIEŃSKIEGO W KRAKOWIE - WARIANT I						Nr rysunku PZT-1	
Rysunek							